

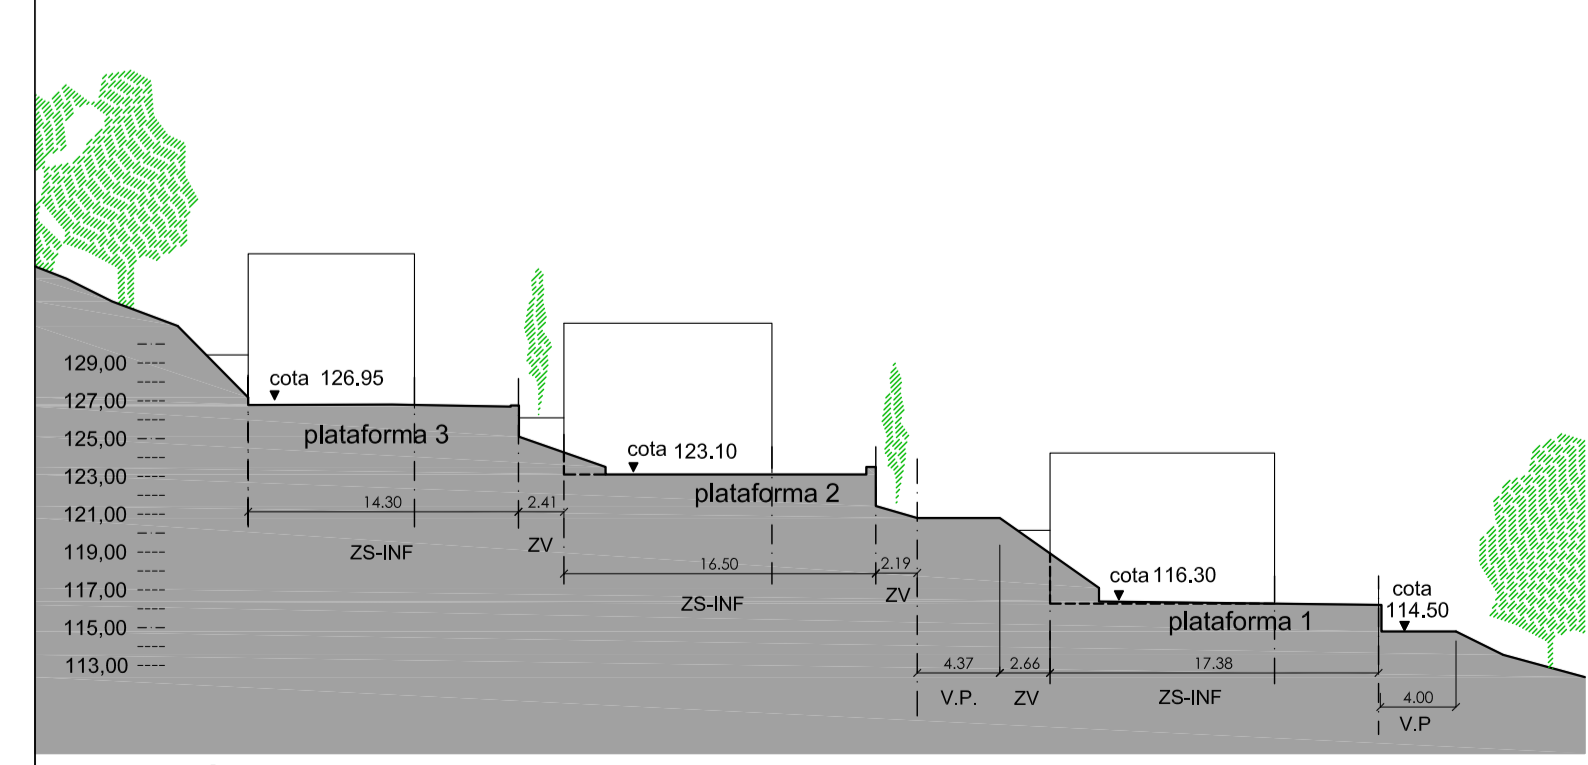
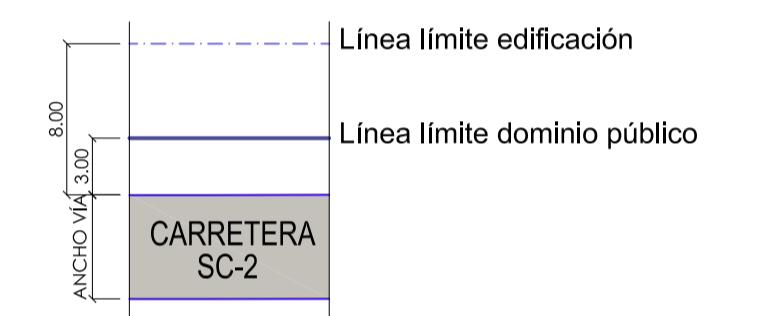


ORDENACIÓN PORMENORIZADA


ZONIFICACIÓN	IDENTIF.	ORDENACIÓN PORMENORIZADA
ZONA DE EDIFICACIÓN	ZE-P1	ZONA DE EDIFICACIÓN - PARCELA P1
	ZE-P2	ZONA DE EDIFICACIÓN - PARCELA P2
	ZE-P3	ZONA DE EDIFICACIÓN - PARCELA P3
ZONA DE SERVICIO	ZS-AP	ZONA DE SERVICIO : - ÁREA DE APARCAMIENTOS -
	ZS-INF	ZONA DE SERVICIO : - ÁREA DE ACCESO RODADO
	ZS-EL-P	ZONA DE SERVICIO : - ÁREA DE ESPACIOS LIBRES COMPATIBLE CON ACCESOS PEATONALES
ZONA VERDE	ZV	ZONA VERDE - ÁREA DE BOSQUE EXISTENTE -
RESERVA DE INFRAESTRUCTURAS	RI-V.	RESERVA DE INFRAESTRUCTURAS : - ÁREA DE AMPLIACIÓN DE VIALES
	RI-D.	RESERVA DE INFRAESTRUCTURAS : - DEPÓSITO DECANCIÓN PLUVIALES
VIAL ESTRUCTURANTE	V.P.	VIAL ESTRUCTURANTE - SISTEMA LOCAL DE VIALES PÚBLICOS -
ZONA TORRENCIAL PRIORITARIA	Z.T.P.	ZONA TORRENCIAL PRIORITARIA - ÁREA TORRENCIAL SEGUN P.G.O
		LÍMITE ÁMBITO PLAN ESPECIAL

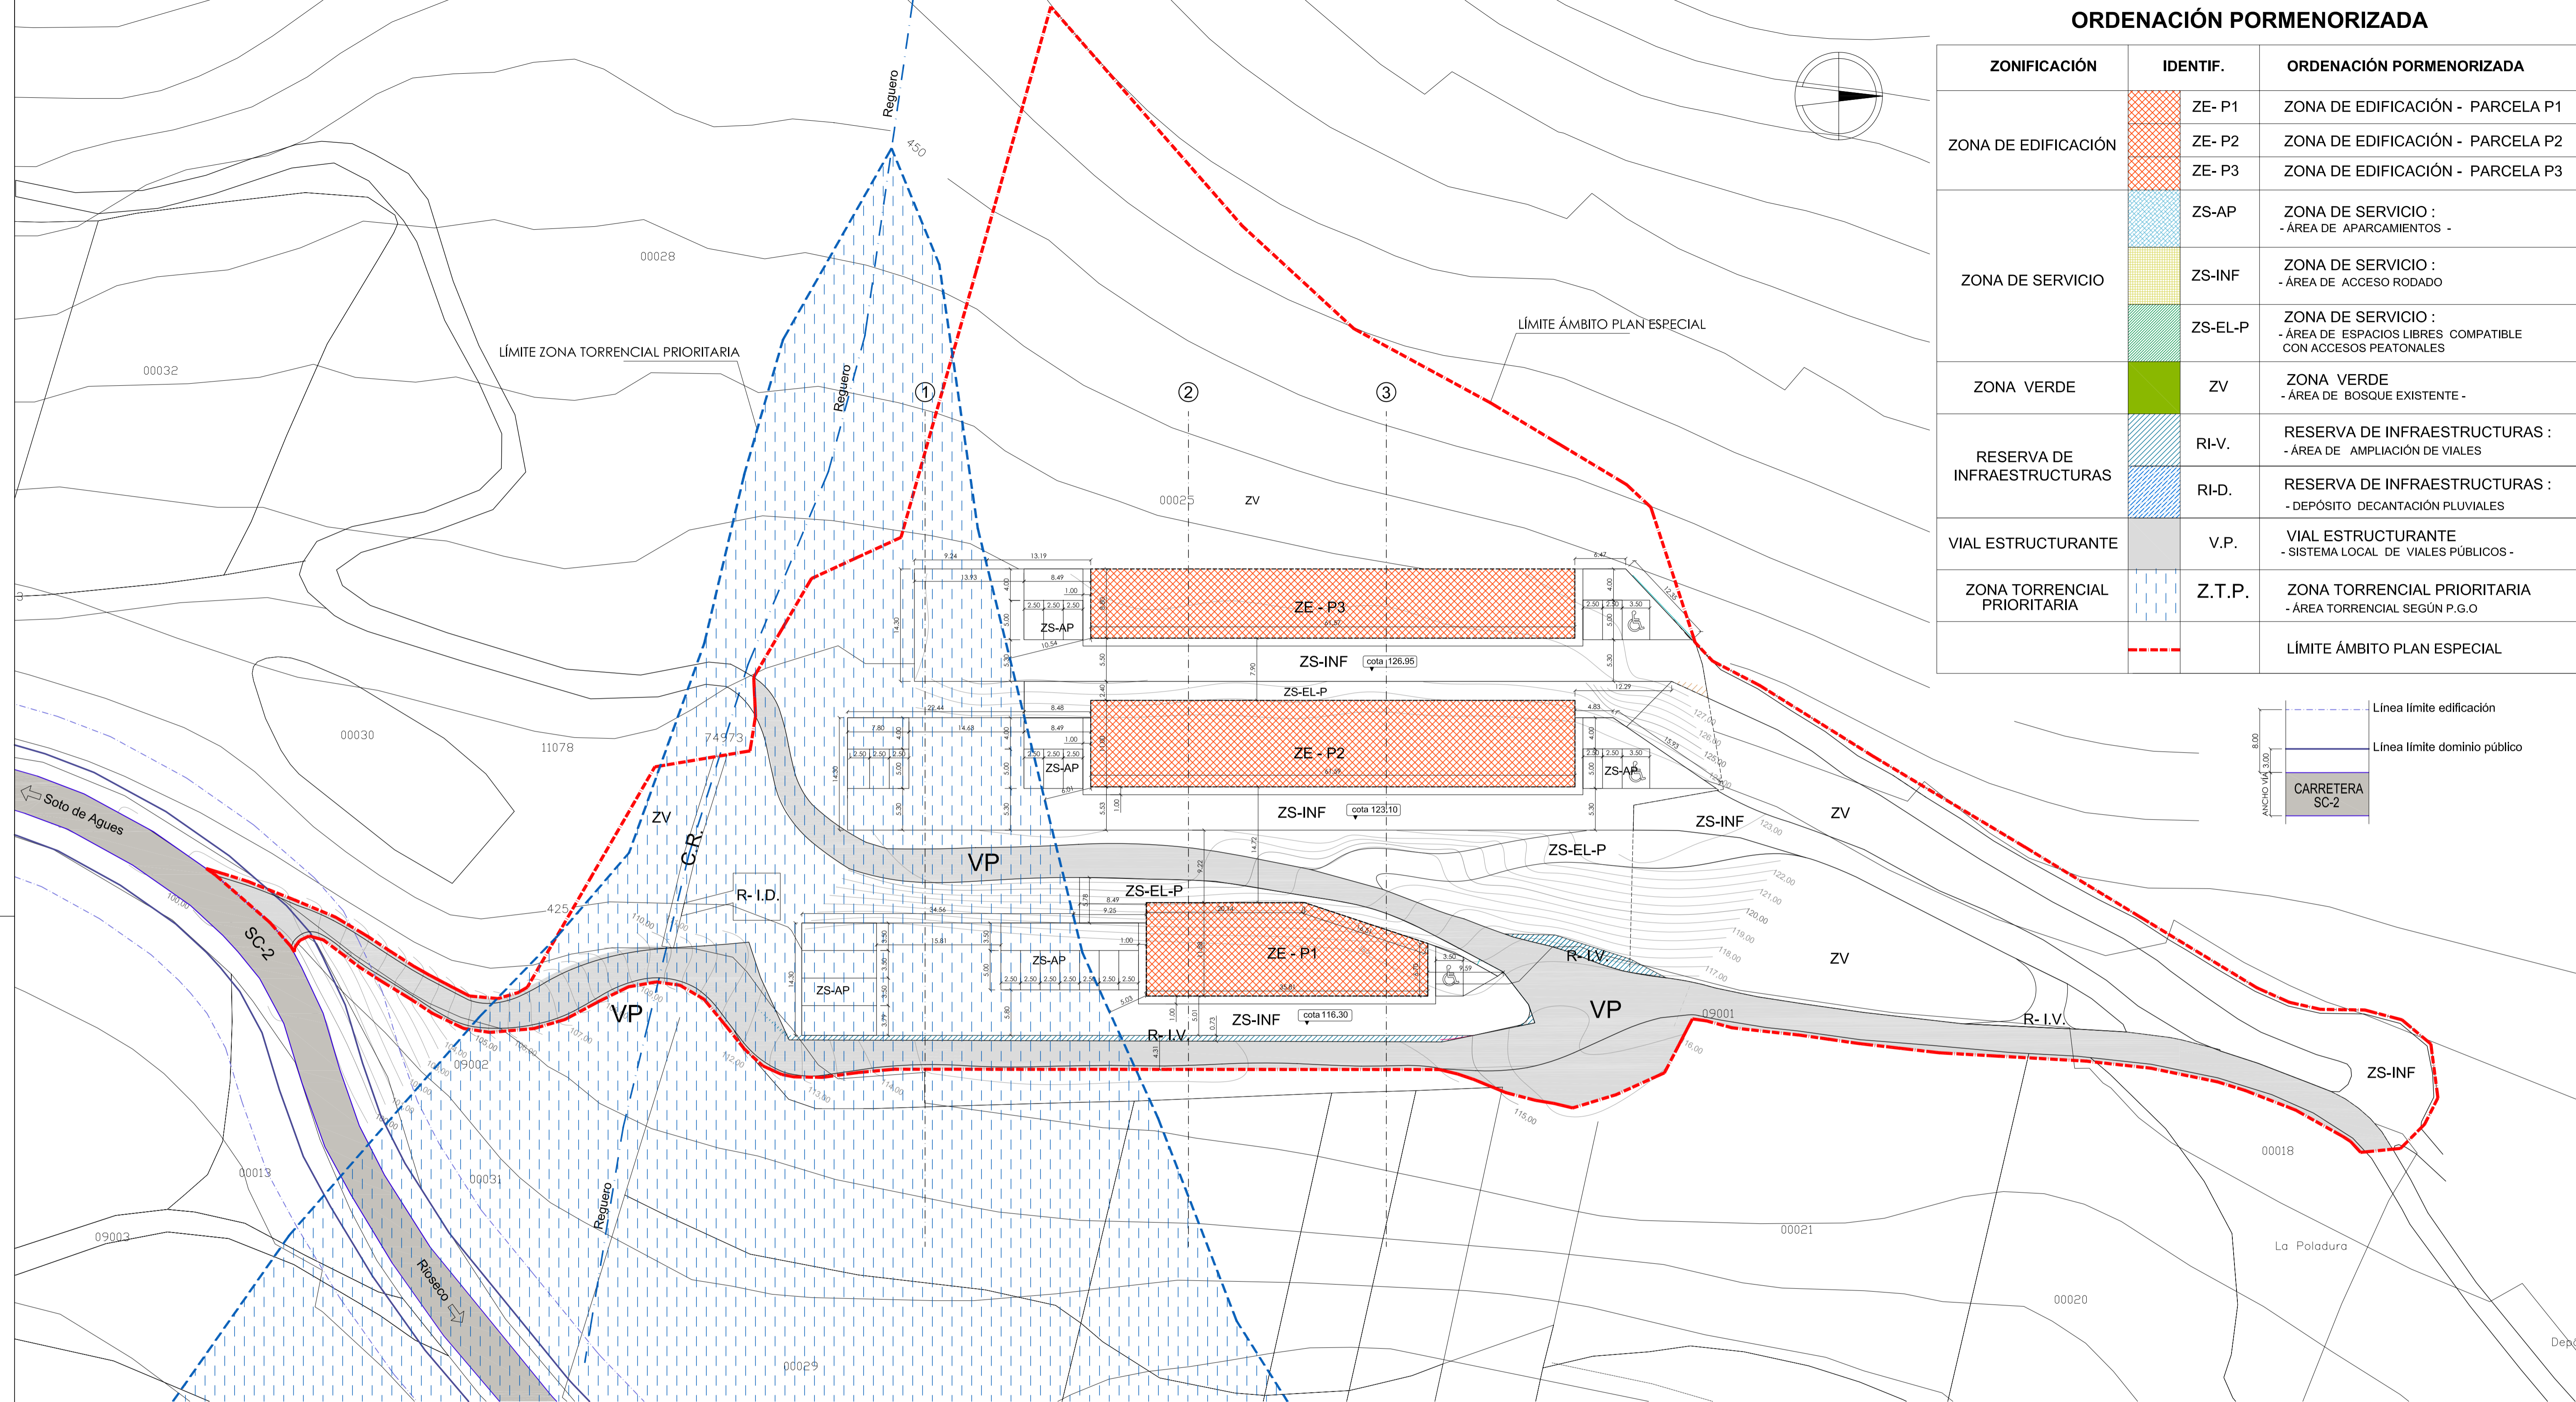

SECCIÓN 1

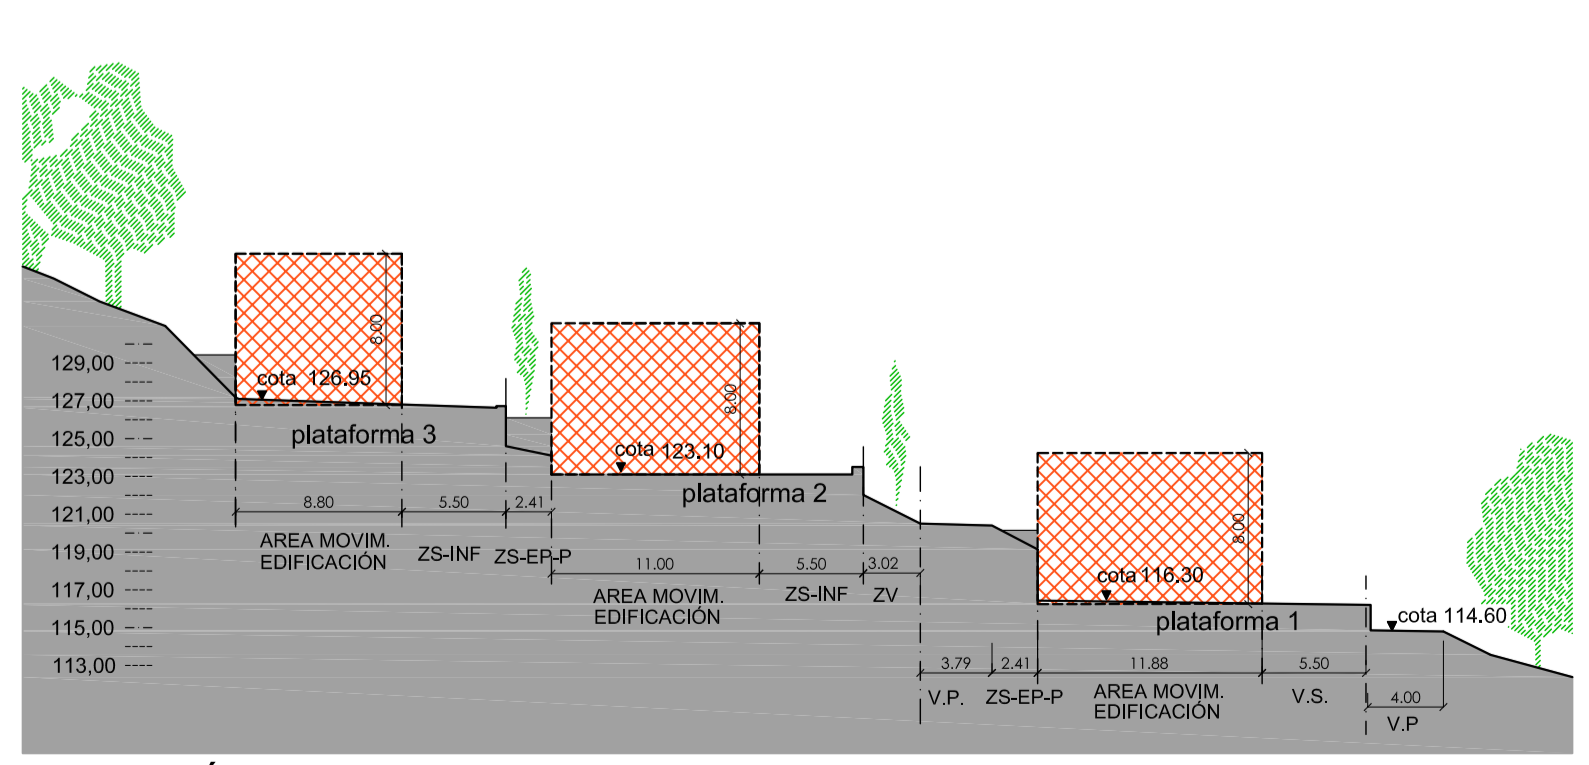

SECCIÓN 2

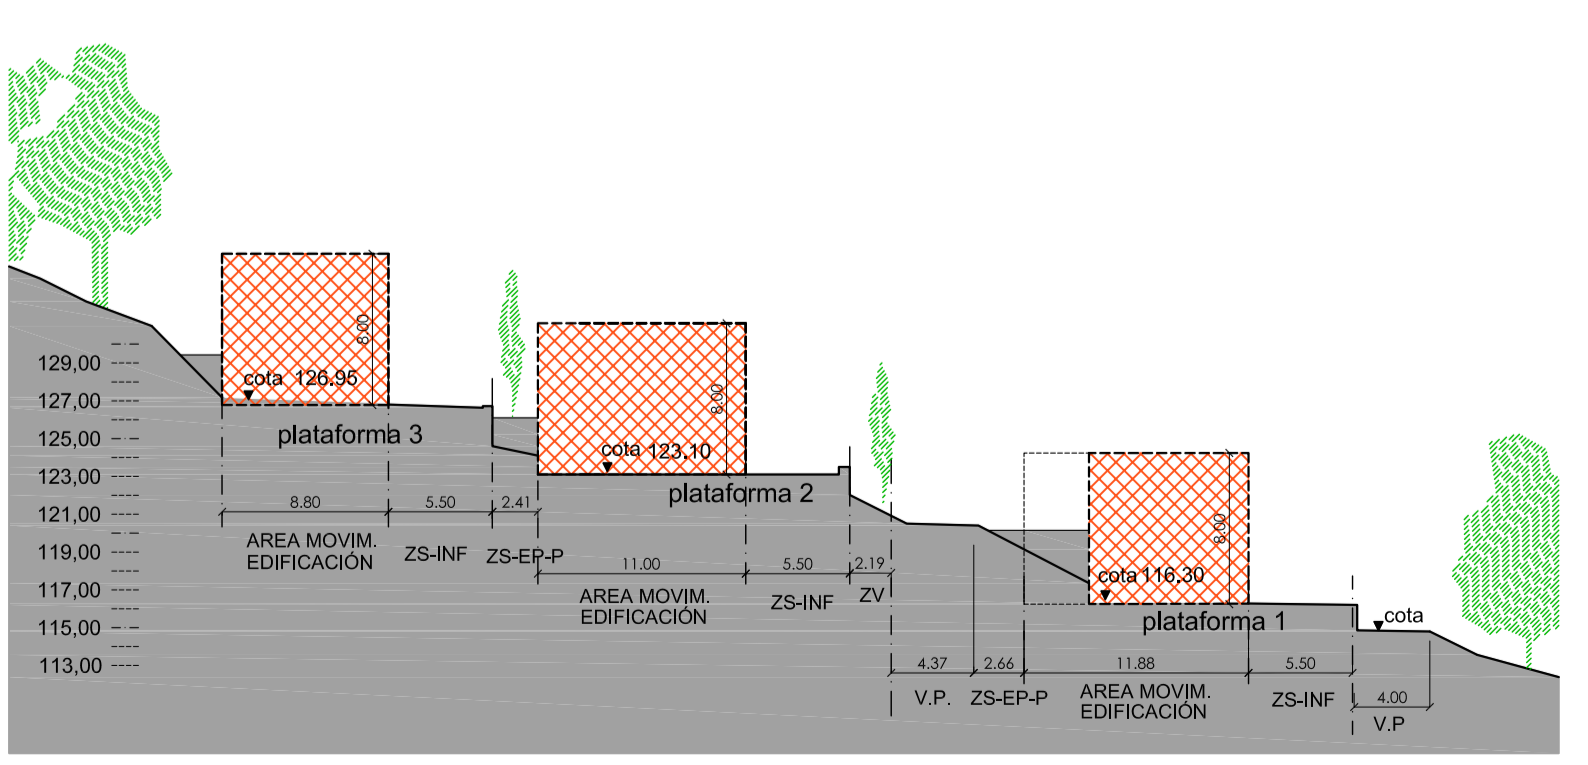

SECCIÓN 3

TÍTULO:
PLAN ESPECIAL Y ESTUDIO DE IMPLANTACIÓN DE CENTRO DE EMPRESAS VINCULADAS AL MEDIO RURAL. VILLAMOREY. (SOBRESCOBIO)

DOCUMENTO DE APROBACIÓN INICIAL

EL ARQUITECTO REDACTOR: LUIS CORTE FERNÁNDEZ Colegiado N 924 C.O.A.A.	PROMOTOR: Ayuntamiento de Sobrescobio	APROBACIÓN MUNICIPAL:
---	--	-----------------------

ESCALA: 1 / 400

FECHA: MARZO 2016

PLANO Nº: **07**

DESIGNACIÓN: PLANOS DE PROPUESTA COTAS Y RASANTES