



LEYENDA	
RED TELECOMUNICACIONES	
	POSTE EXISTENTE RED TELECOMUNICACIONES
	RED TELECOMUNICACIONES AÉREA EXISTENTE
	NUEVO POSTE DE TELECOMUNICACIONES
	ARQUETA TELECOMUNICACIONES
	RED TELECOMUNICACIONES ENTERRADA
	RED TELECOMUNICACIONES AÉREA
RED ELÉCTRICA	
	NUEVO POSTE DE HORMIGÓN
	ARQUETA TIPO H. ELECTRICIDAD
	RED ELÉCTRICA ENTERRADA
	RED ELÉCTRICA AÉREA

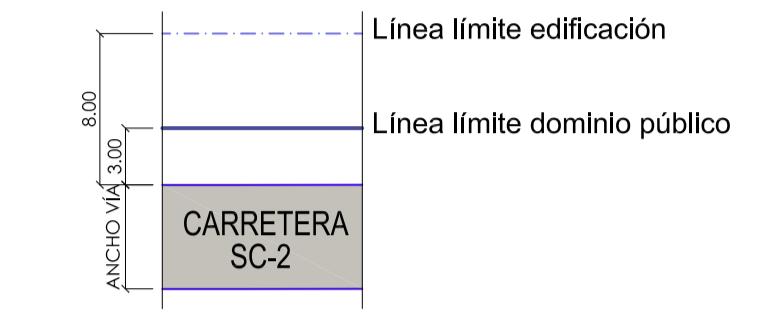

LÍMITE ÁMBITO PLAN ESPECIAL
 ZONA TORRENCIAL PRIORITARIA

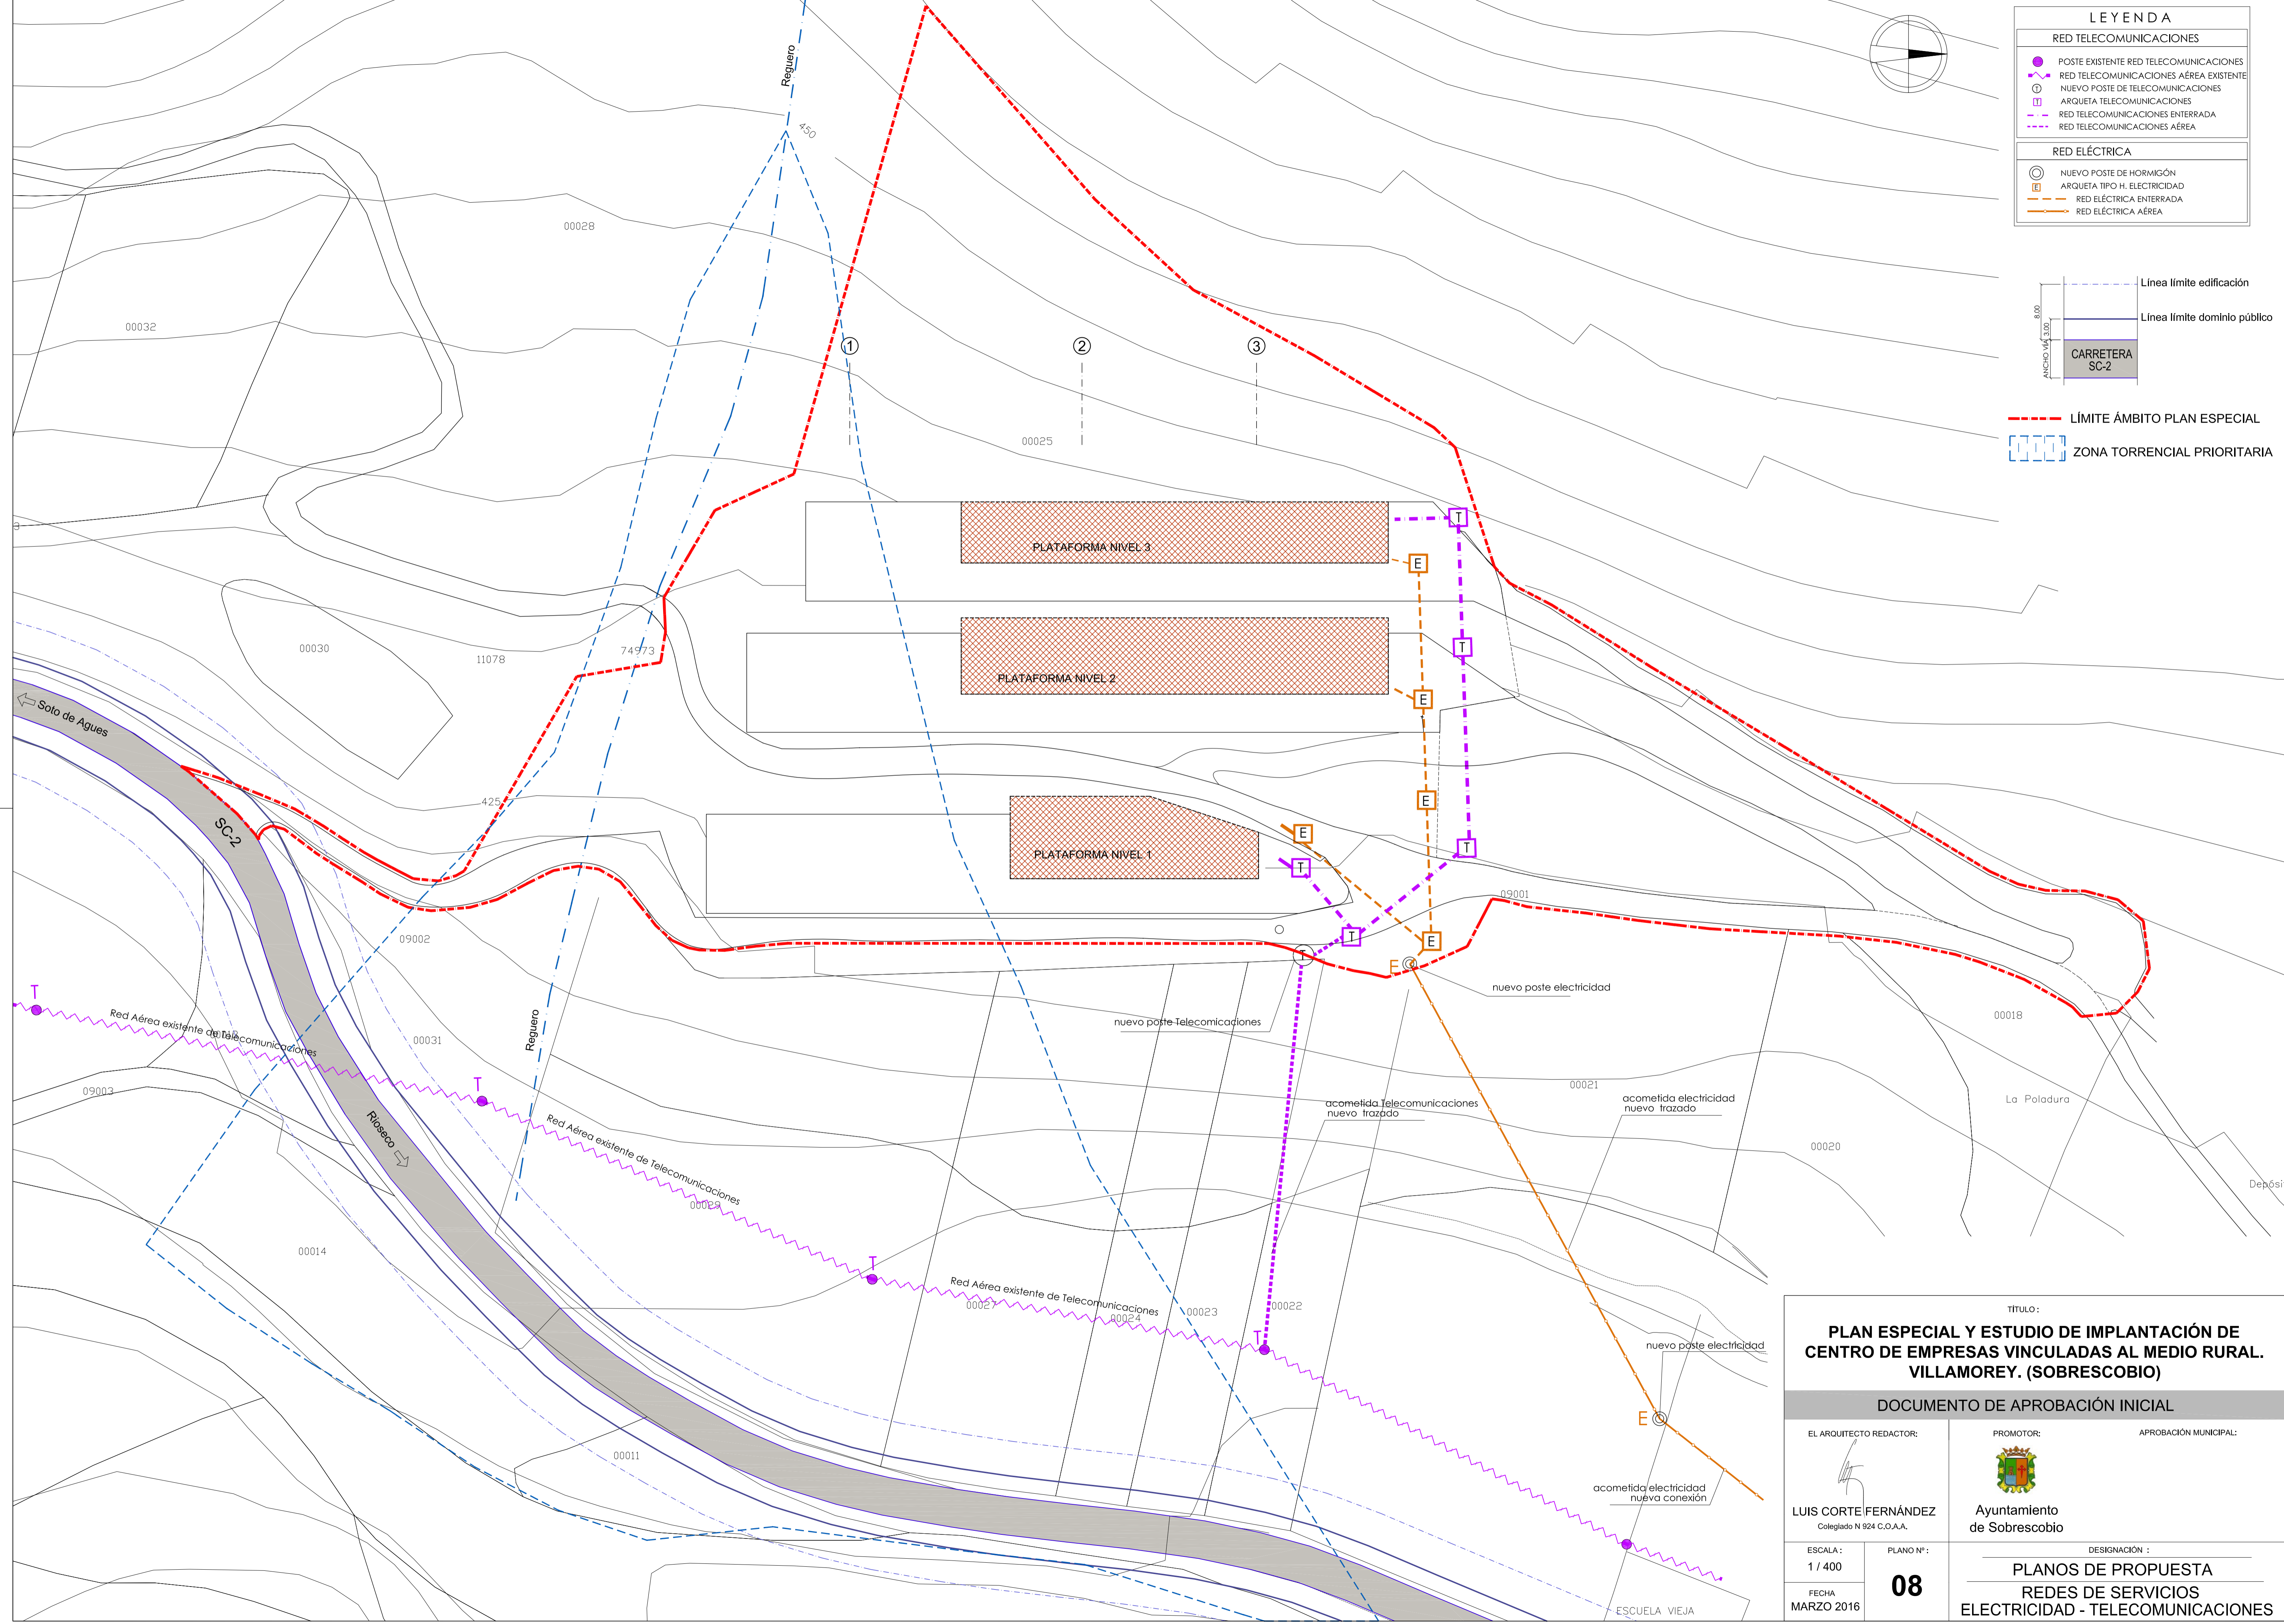

TÍTULO:		
PLAN ESPECIAL Y ESTUDIO DE IMPLANTACIÓN DE CENTRO DE EMPRESAS VINCULADAS AL MEDIO RURAL. VILLAMOREY. (SOBRESCOBIO)		
DOCUMENTO DE APROBACIÓN INICIAL		
EL ARQUITECTO REDACTOR:	PROMOTOR:	APROBACIÓN MUNICIPAL:
LUIS CORTE FERNÁNDEZ Colegiado N 924 C.O.A.A.	Ayuntamiento de Sobrescobio	
ESCALA: 1 / 400	PLANO N°: 08	DESIGNACIÓN: PLANOS DE PROPUESTA
FECHA MARZO 2016		REDES DE SERVICIOS ELECTRICIDAD - TELECOMUNICACIONES