

LEYENDA

RED SANEAMIENTO


- POZO DE ACOMETIDA/PASO EXISTENTE
- CANALIZACIÓN SANEAMIENTO
- NUEVO POZO DE REGISTRO

RED PLUVIALES

- ARQUETA SUMIDERO PLUVIALES
- CANALIZACIÓN PLUVIALES
- BALSA DE DECANIZACIÓN
- CUNETA NATURALIZADA

Linea límite edificación
Linea límite dominio público
CARRETERA SC-2

— LÍMITE ÁMBITO PLAN ESPECIAL
— ZONA TORRENCIAL PRIORITARIA

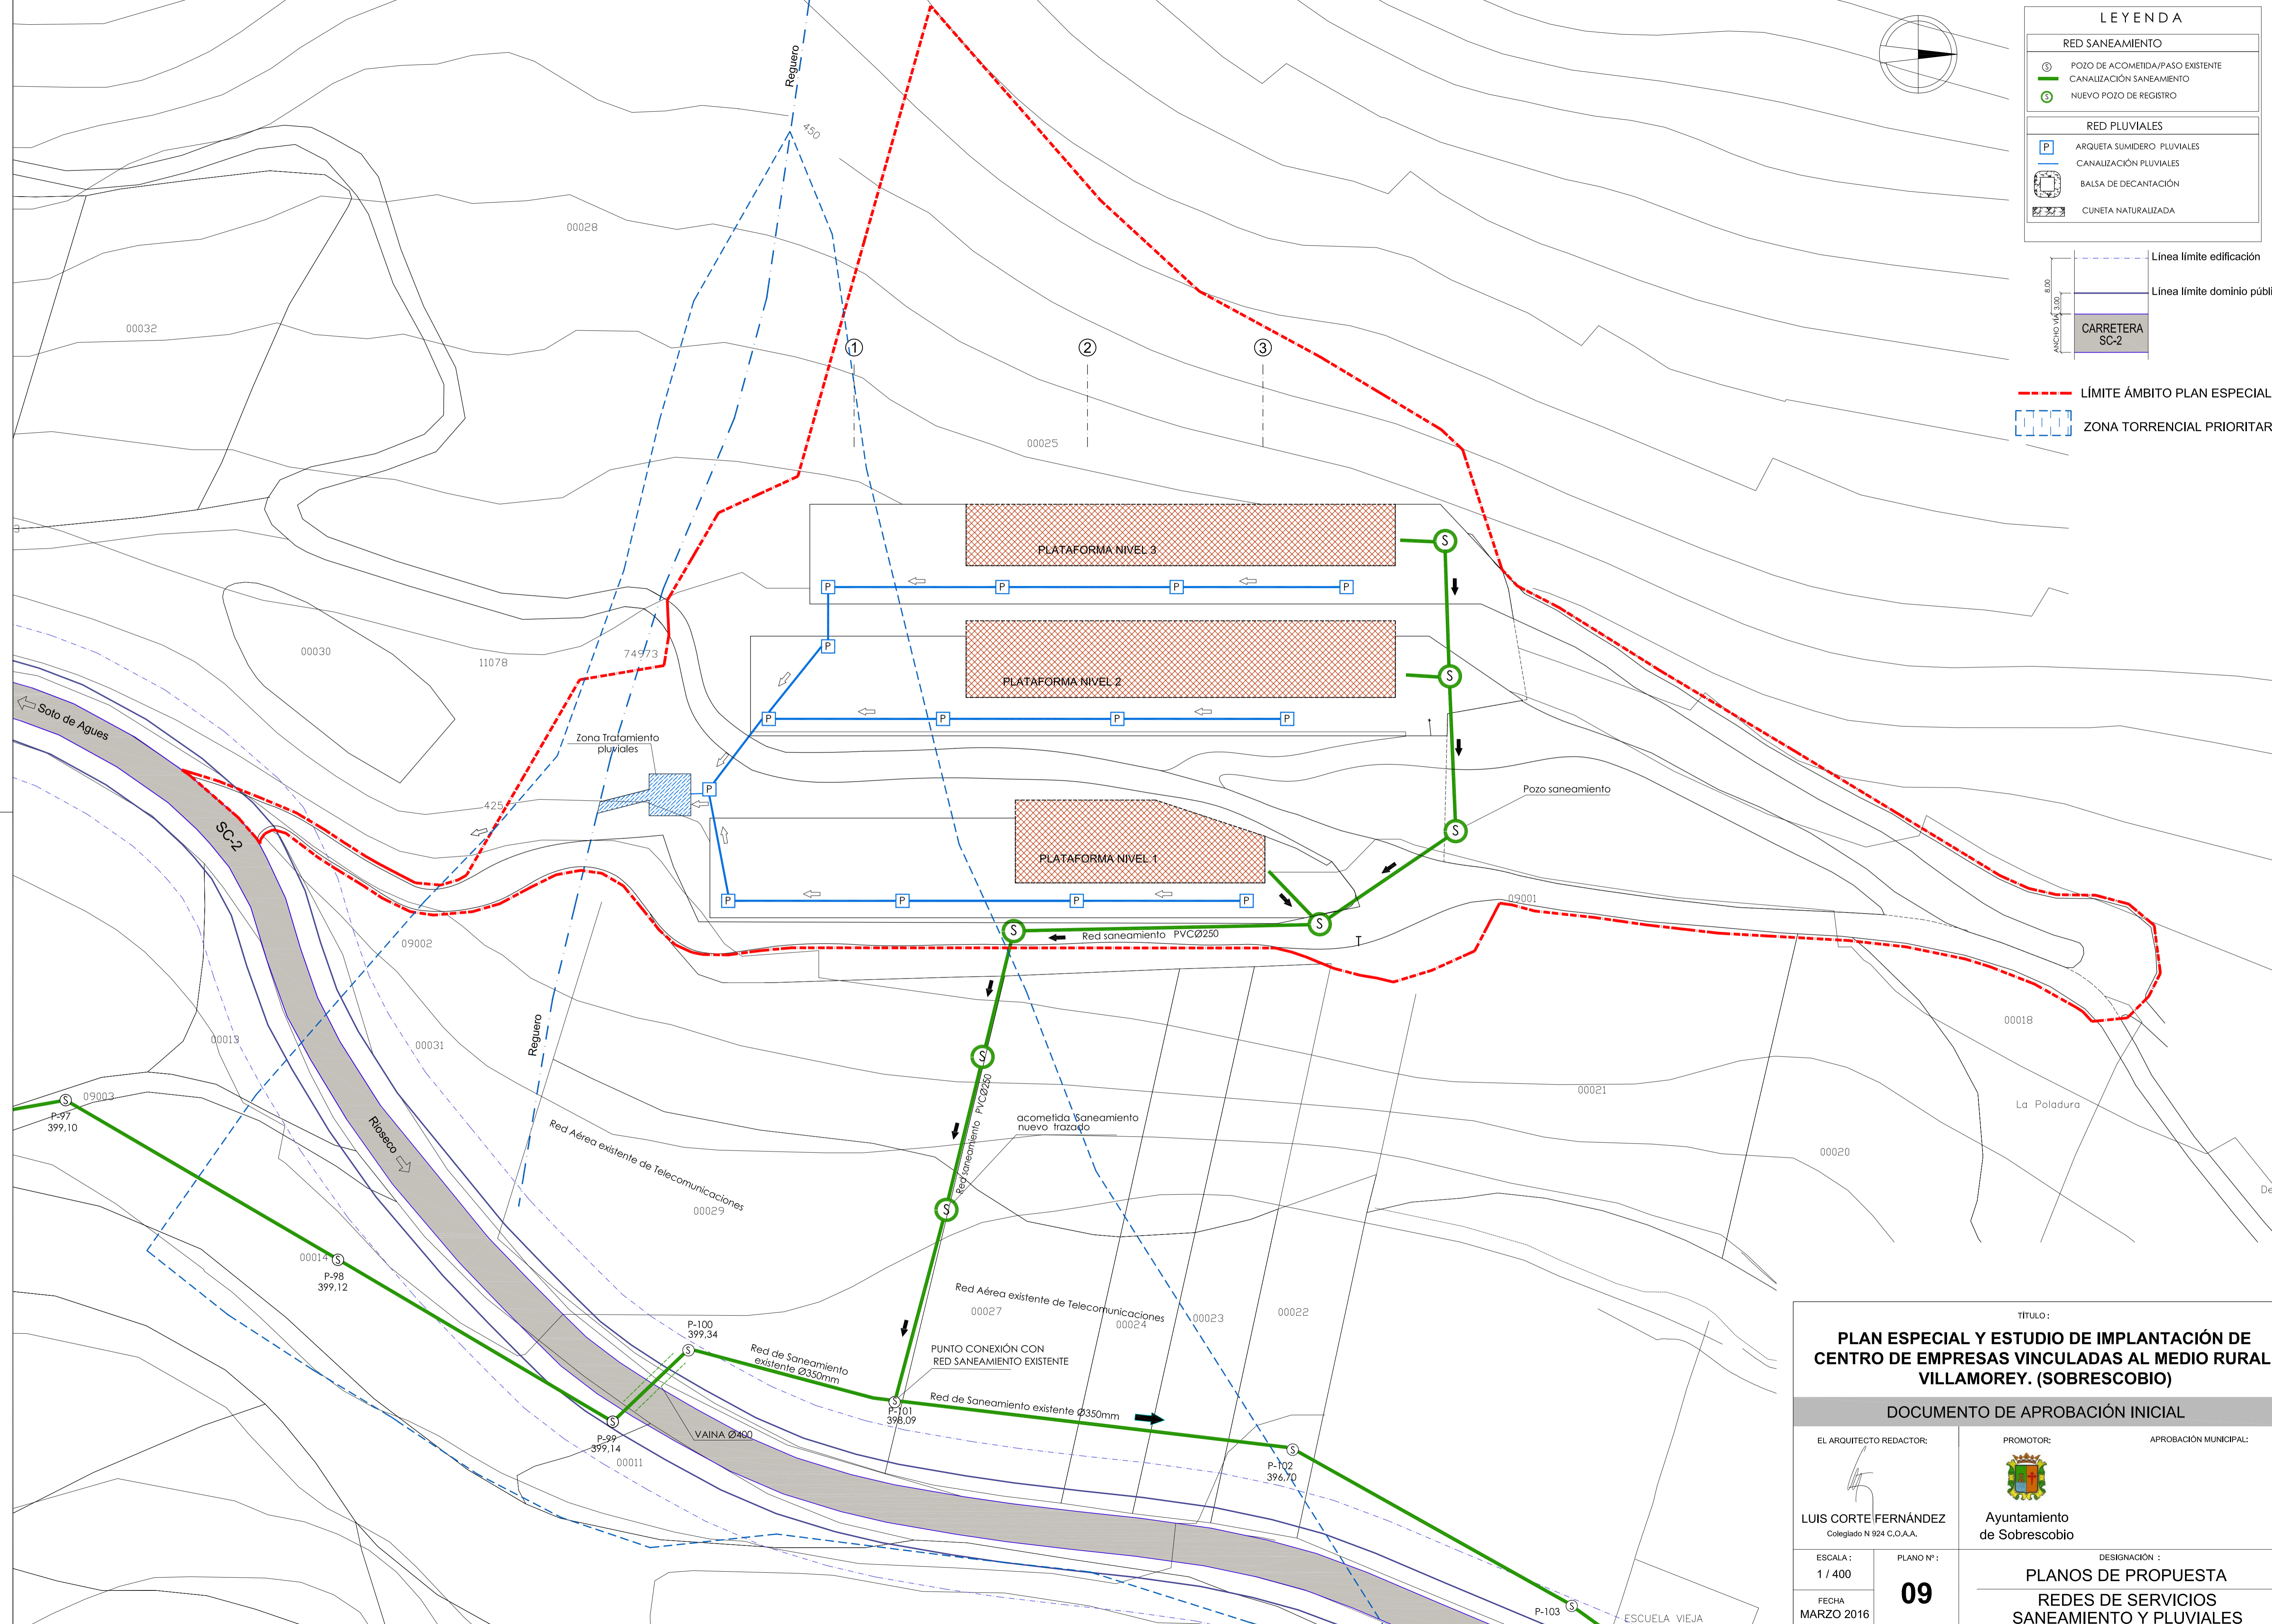

TÍTULO:
PLAN ESPECIAL Y ESTUDIO DE IMPLANTACIÓN DE CENTRO DE EMPRESAS VINCULADAS AL MEDIO RURAL. VILLAMOREY. (SOBRESOBBIO)

DOCUMENTO DE APROBACIÓN INICIAL

EL ARQUITECTO REDACTOR: LUIS CORTE FERNÁNDEZ Colegiado N 924 C.O.A.A.	PROMOTOR: Ayuntamiento de Sobresobio	APROBACIÓN MUNICIPAL:
---	---	-----------------------

ESCALA: 1 / 400	PLANO Nº: 09	DESIGNACIÓN: PLANOS DE PROPUESTA REDES DE SERVICIOS SANEAMIENTO Y PLUVIALES
FECHA MARZO 2016		